


- リノベーション工事 -
S:1=50
~パレロワイルの家~

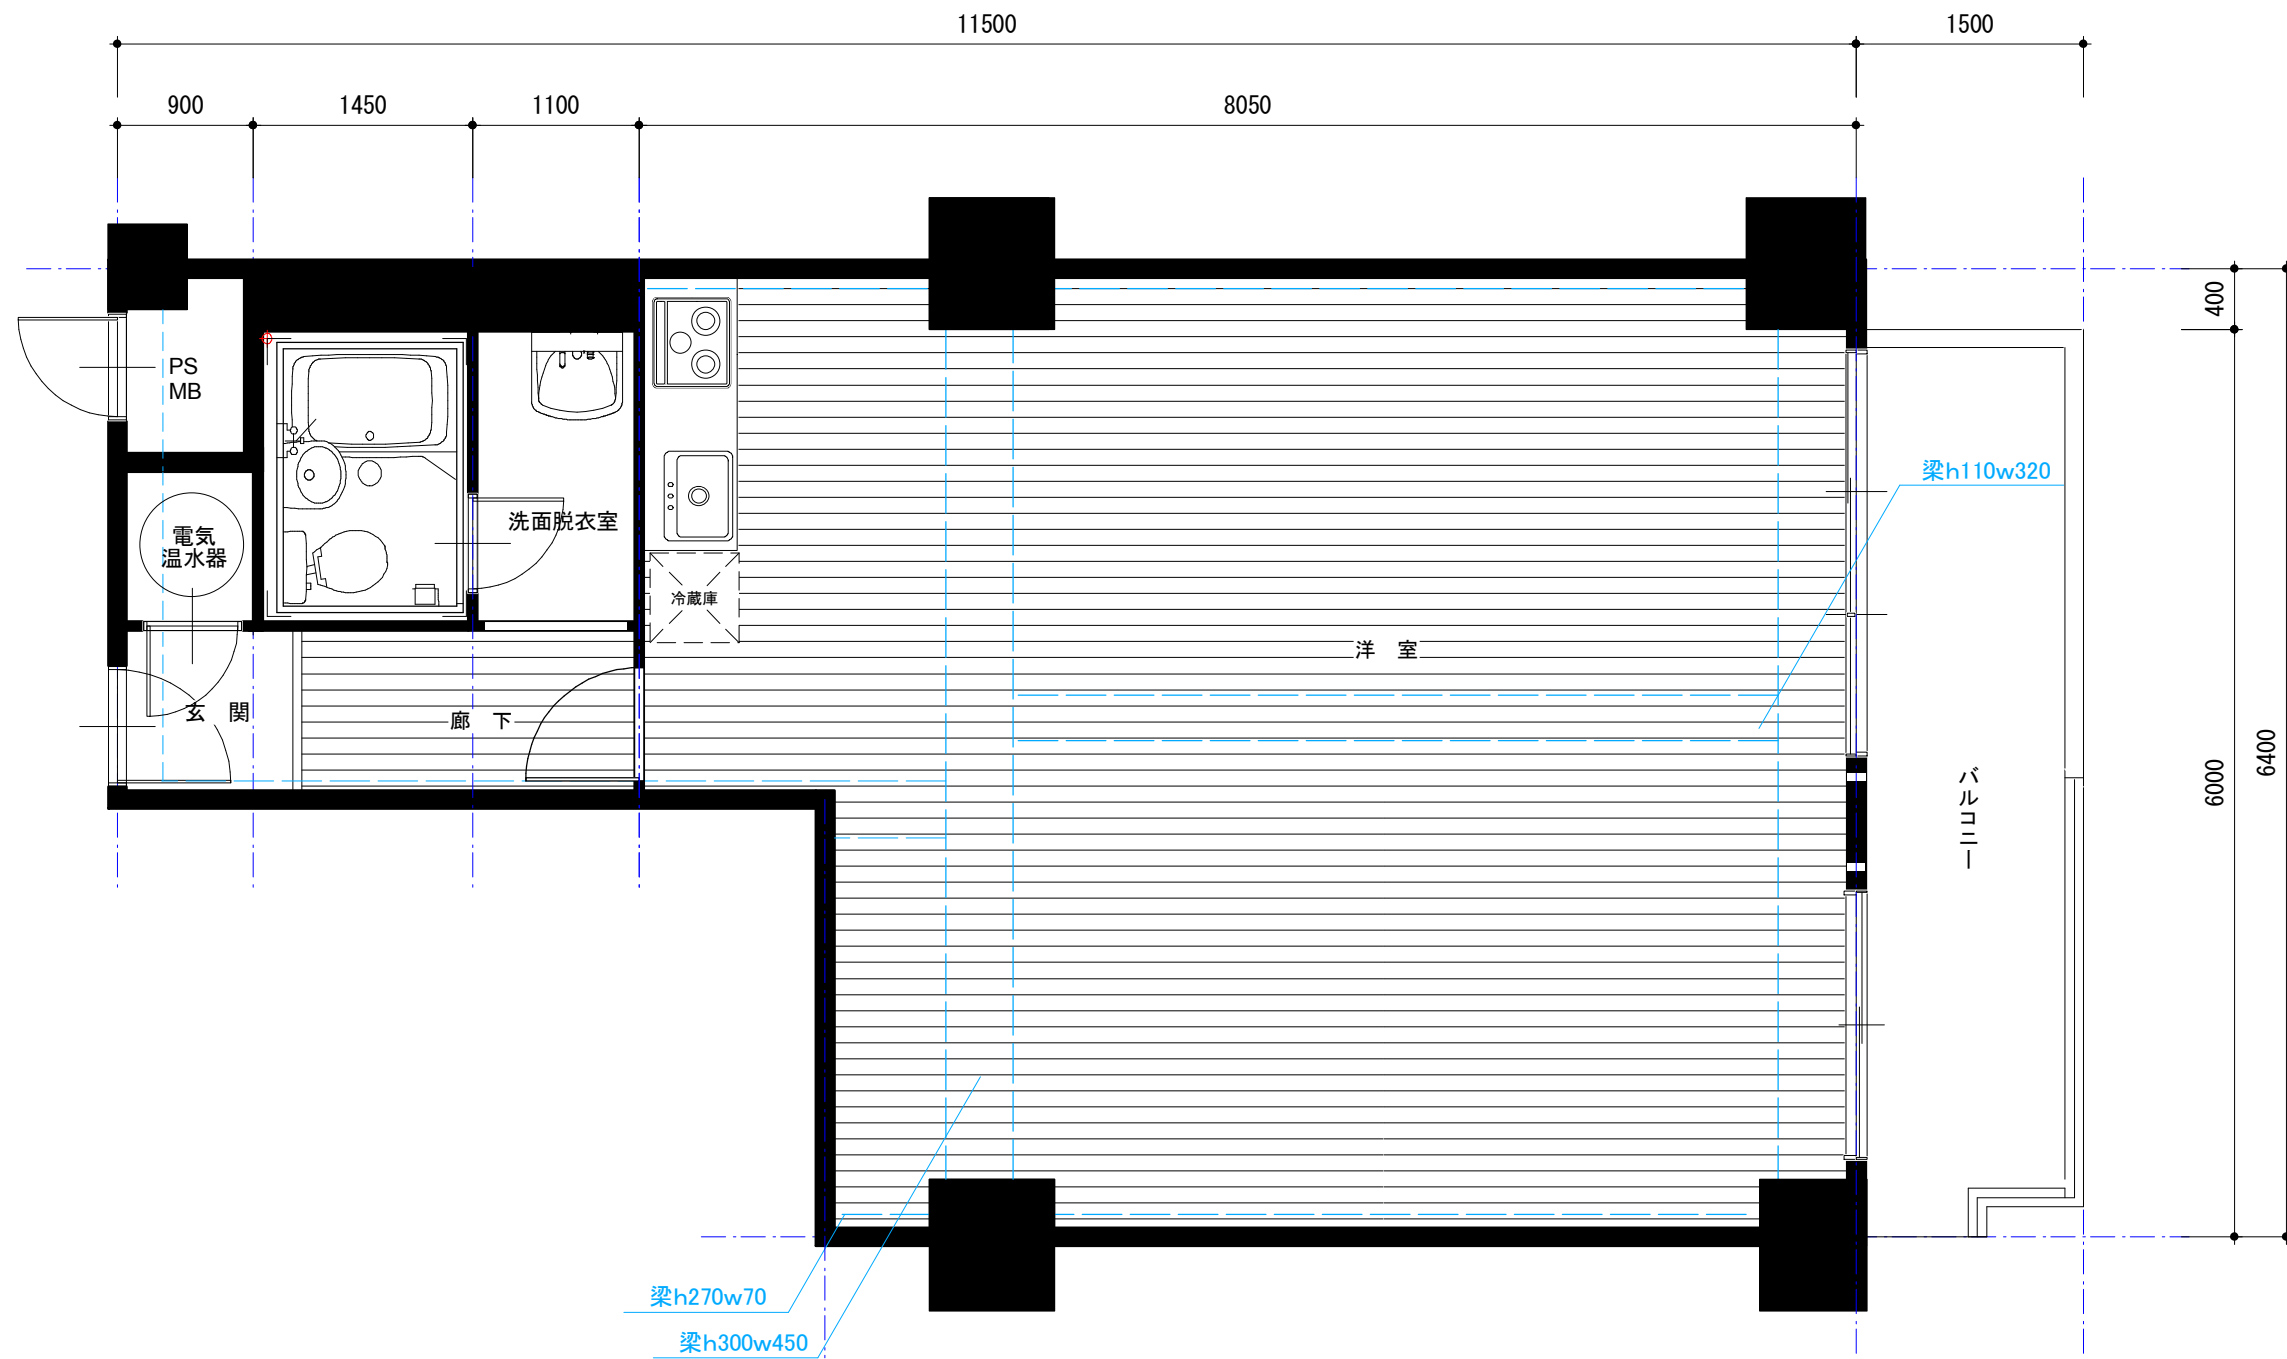

Before

