





～ライオンズマンション江坂の家～

S:1=50

After

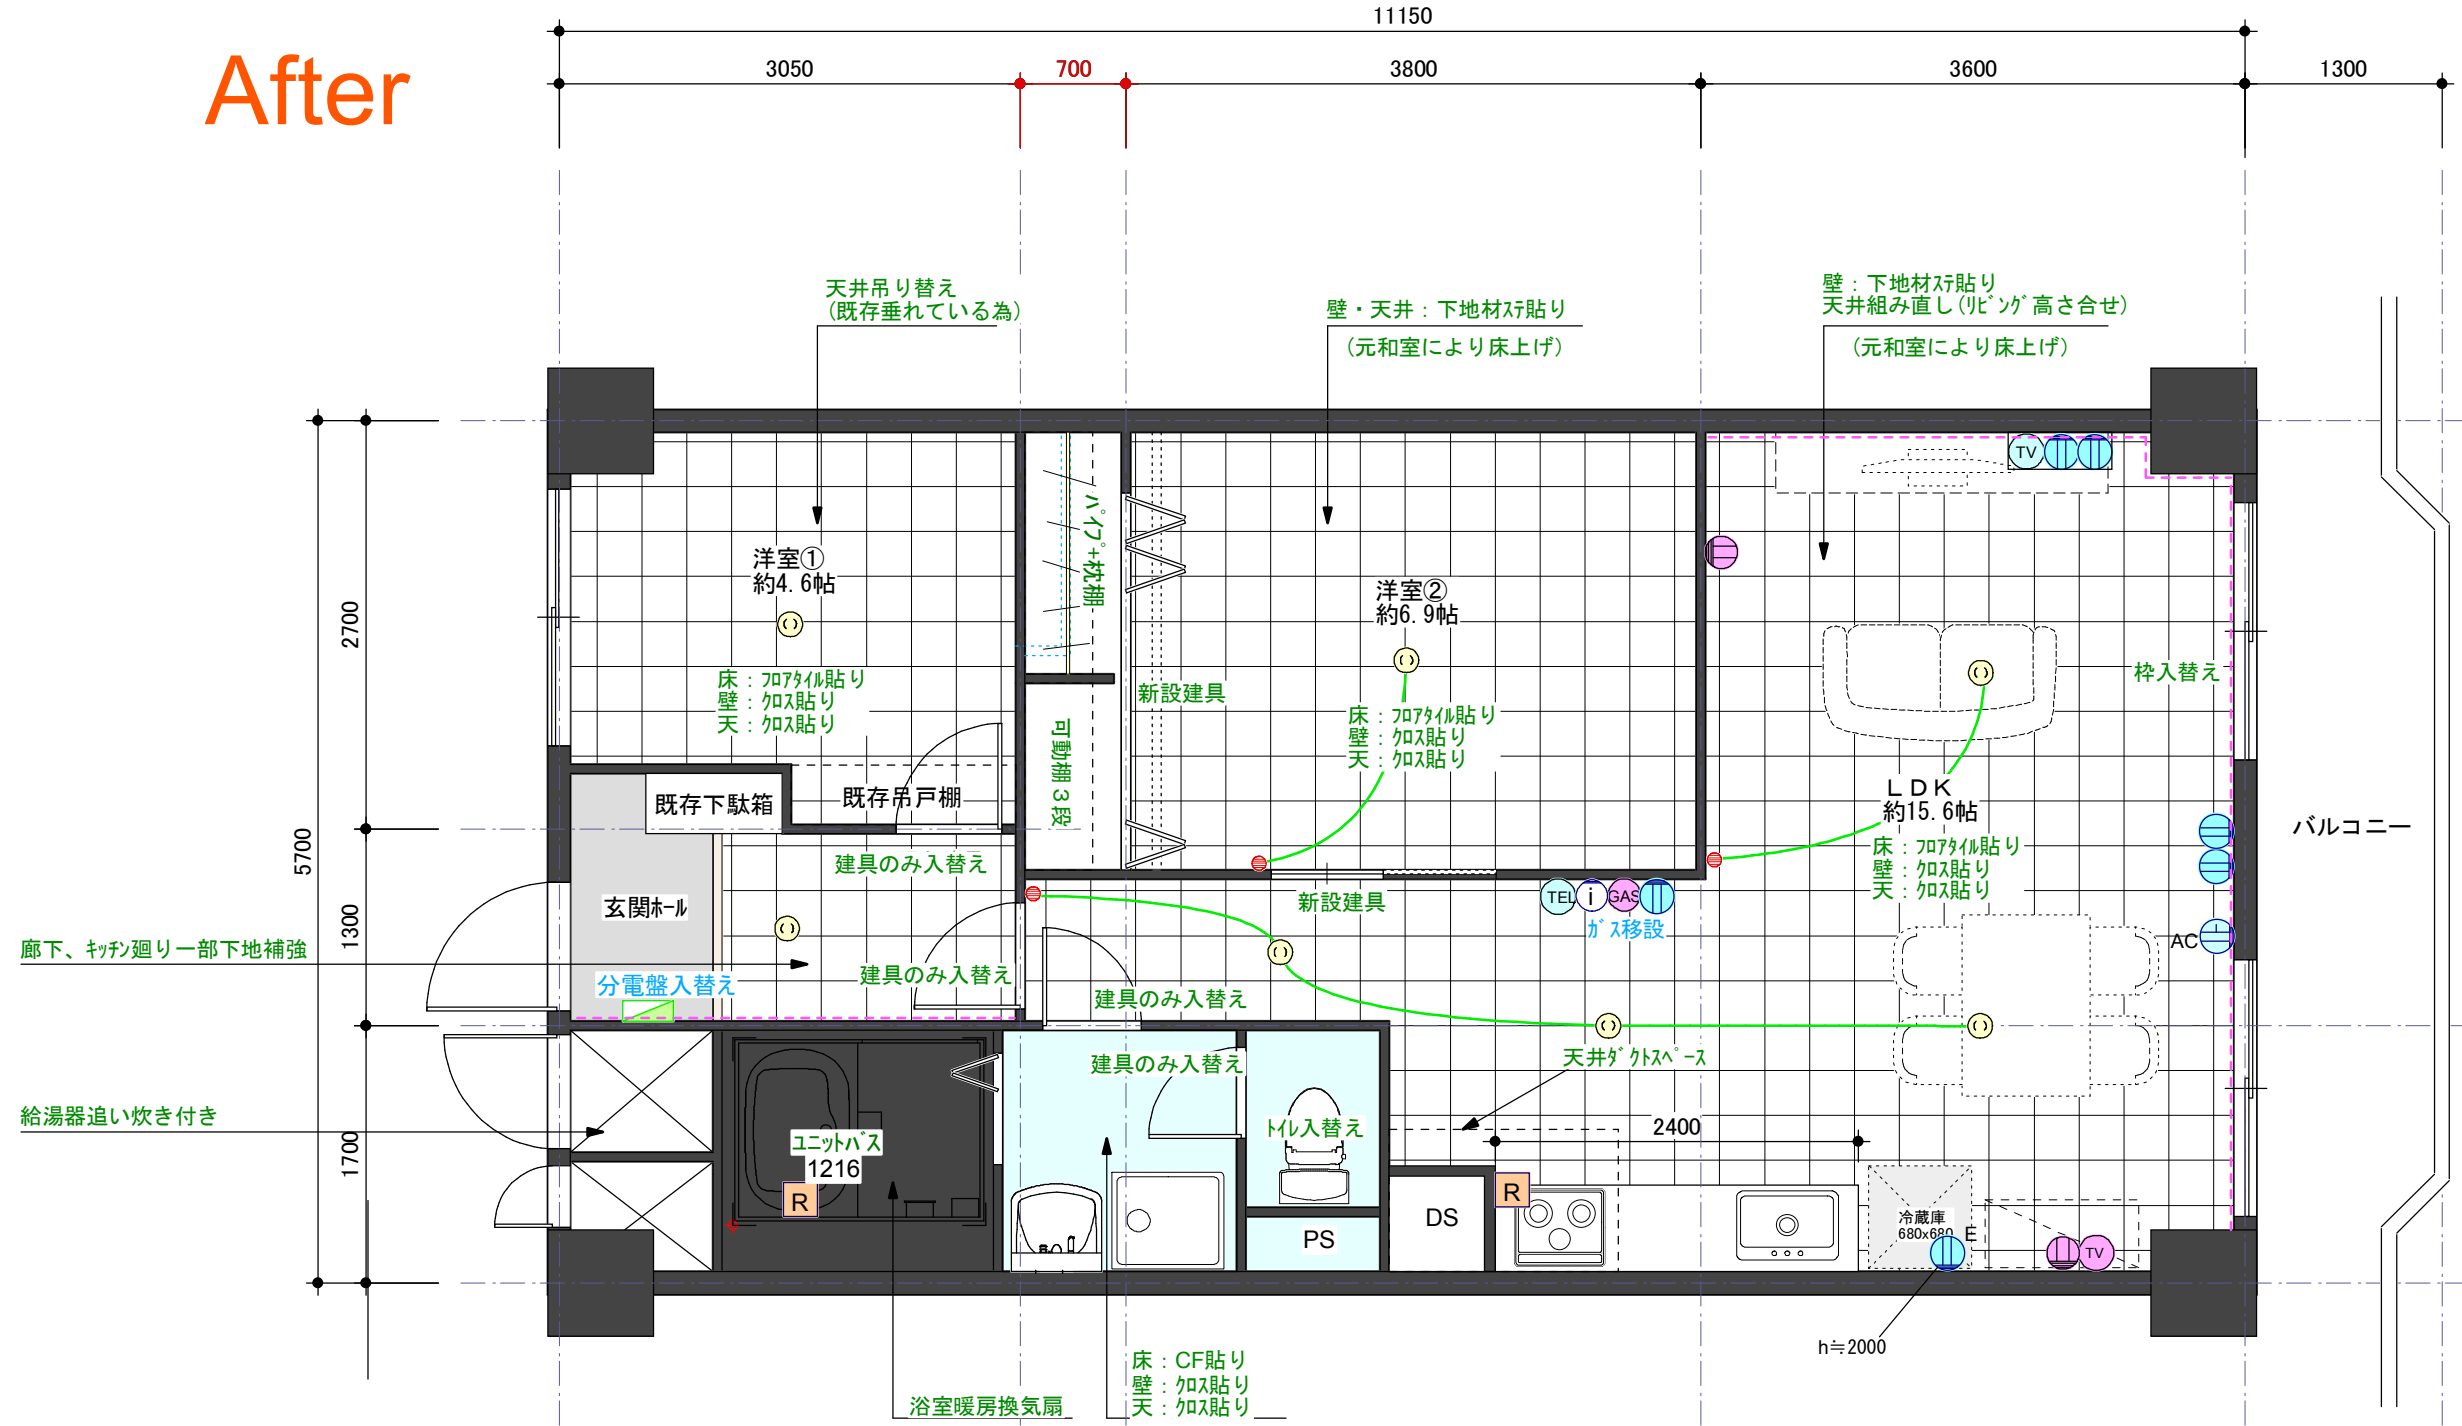

-  新設コンセント
-  既存コンセント
-  アセトクロス貼り (FE-4574)

～ライオンズマンション江坂の家～

S:1=50

Before

