


- ロ-列-ライツ橋 改装工事 -
S:1=50

Before

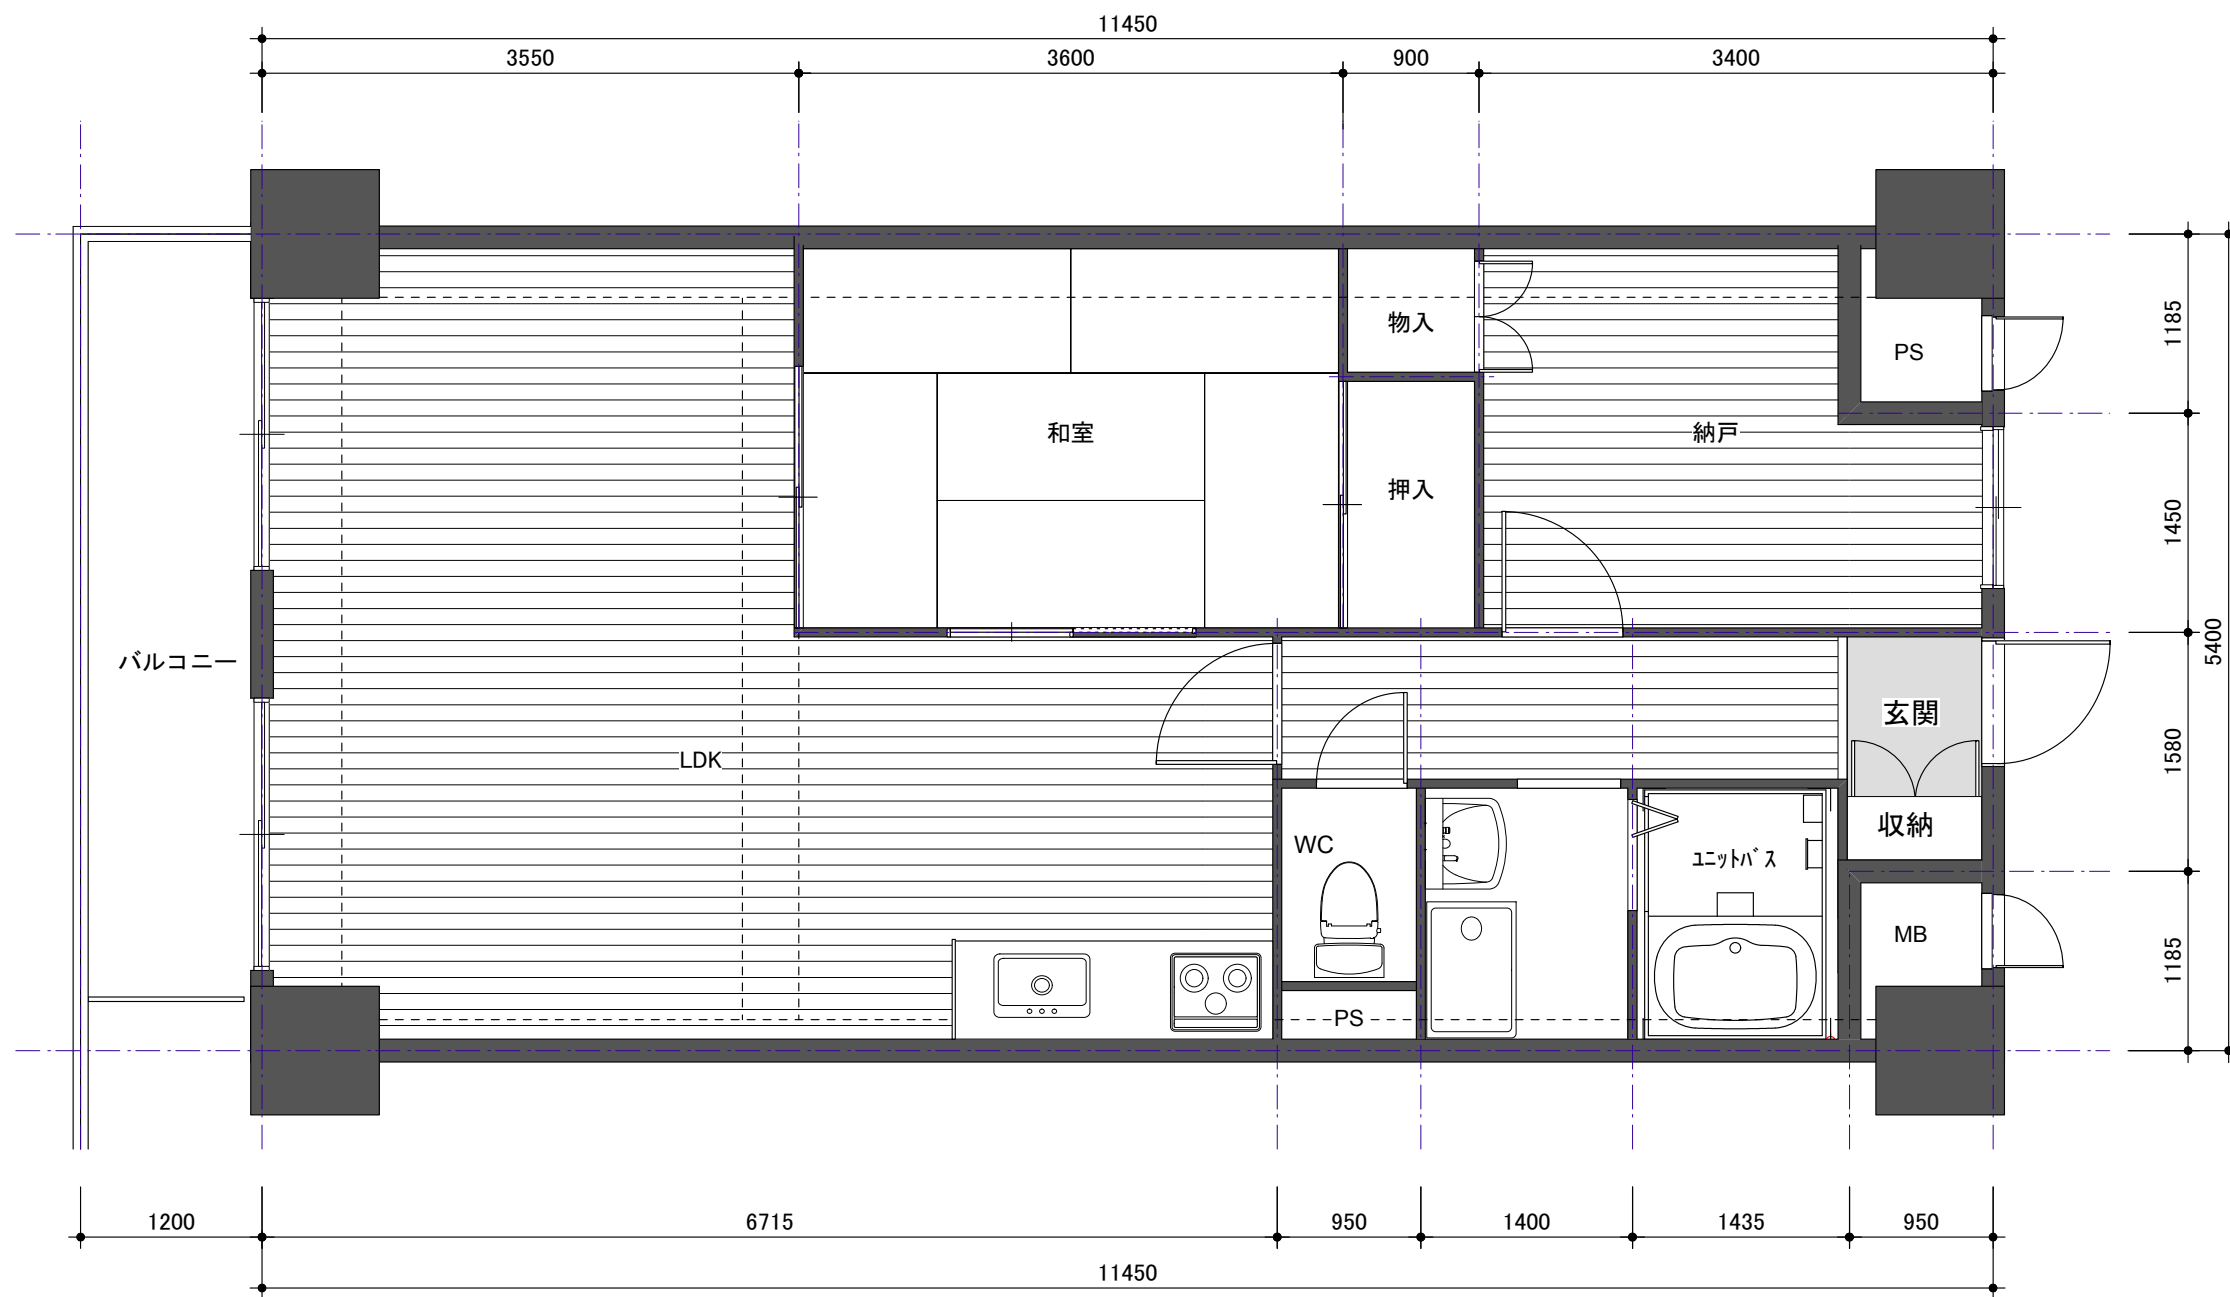


- ロ-リ-ライフ四ツ橋 改装工事 -
S:1=50


After

木部塗装
ホワイトチロ色合せ


デスク 展開図

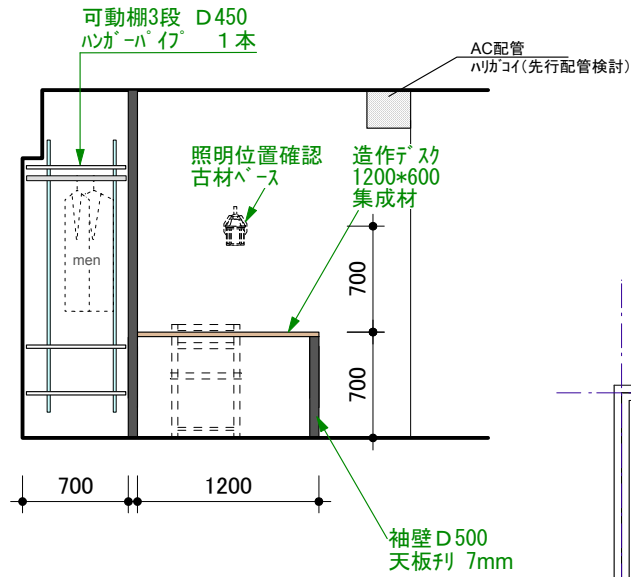



R壁 展開図

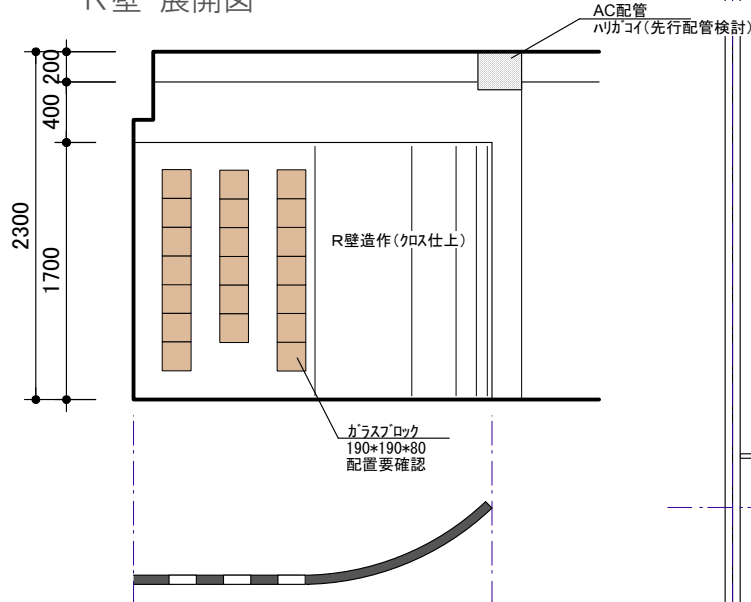

洋室 展開図

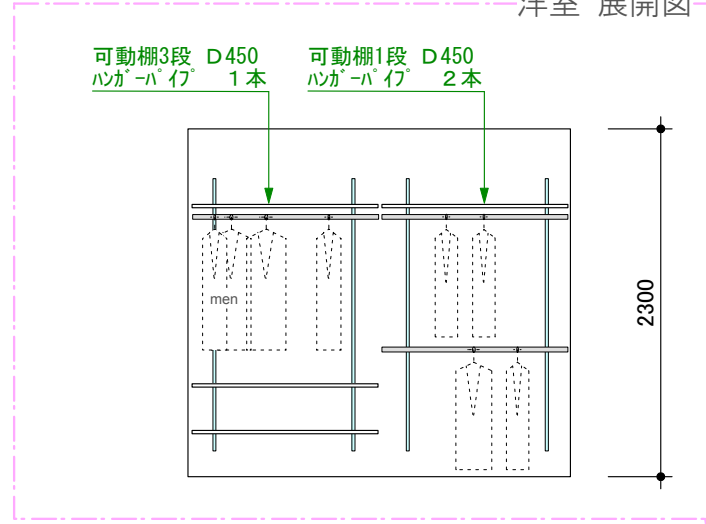

洗面 展開図

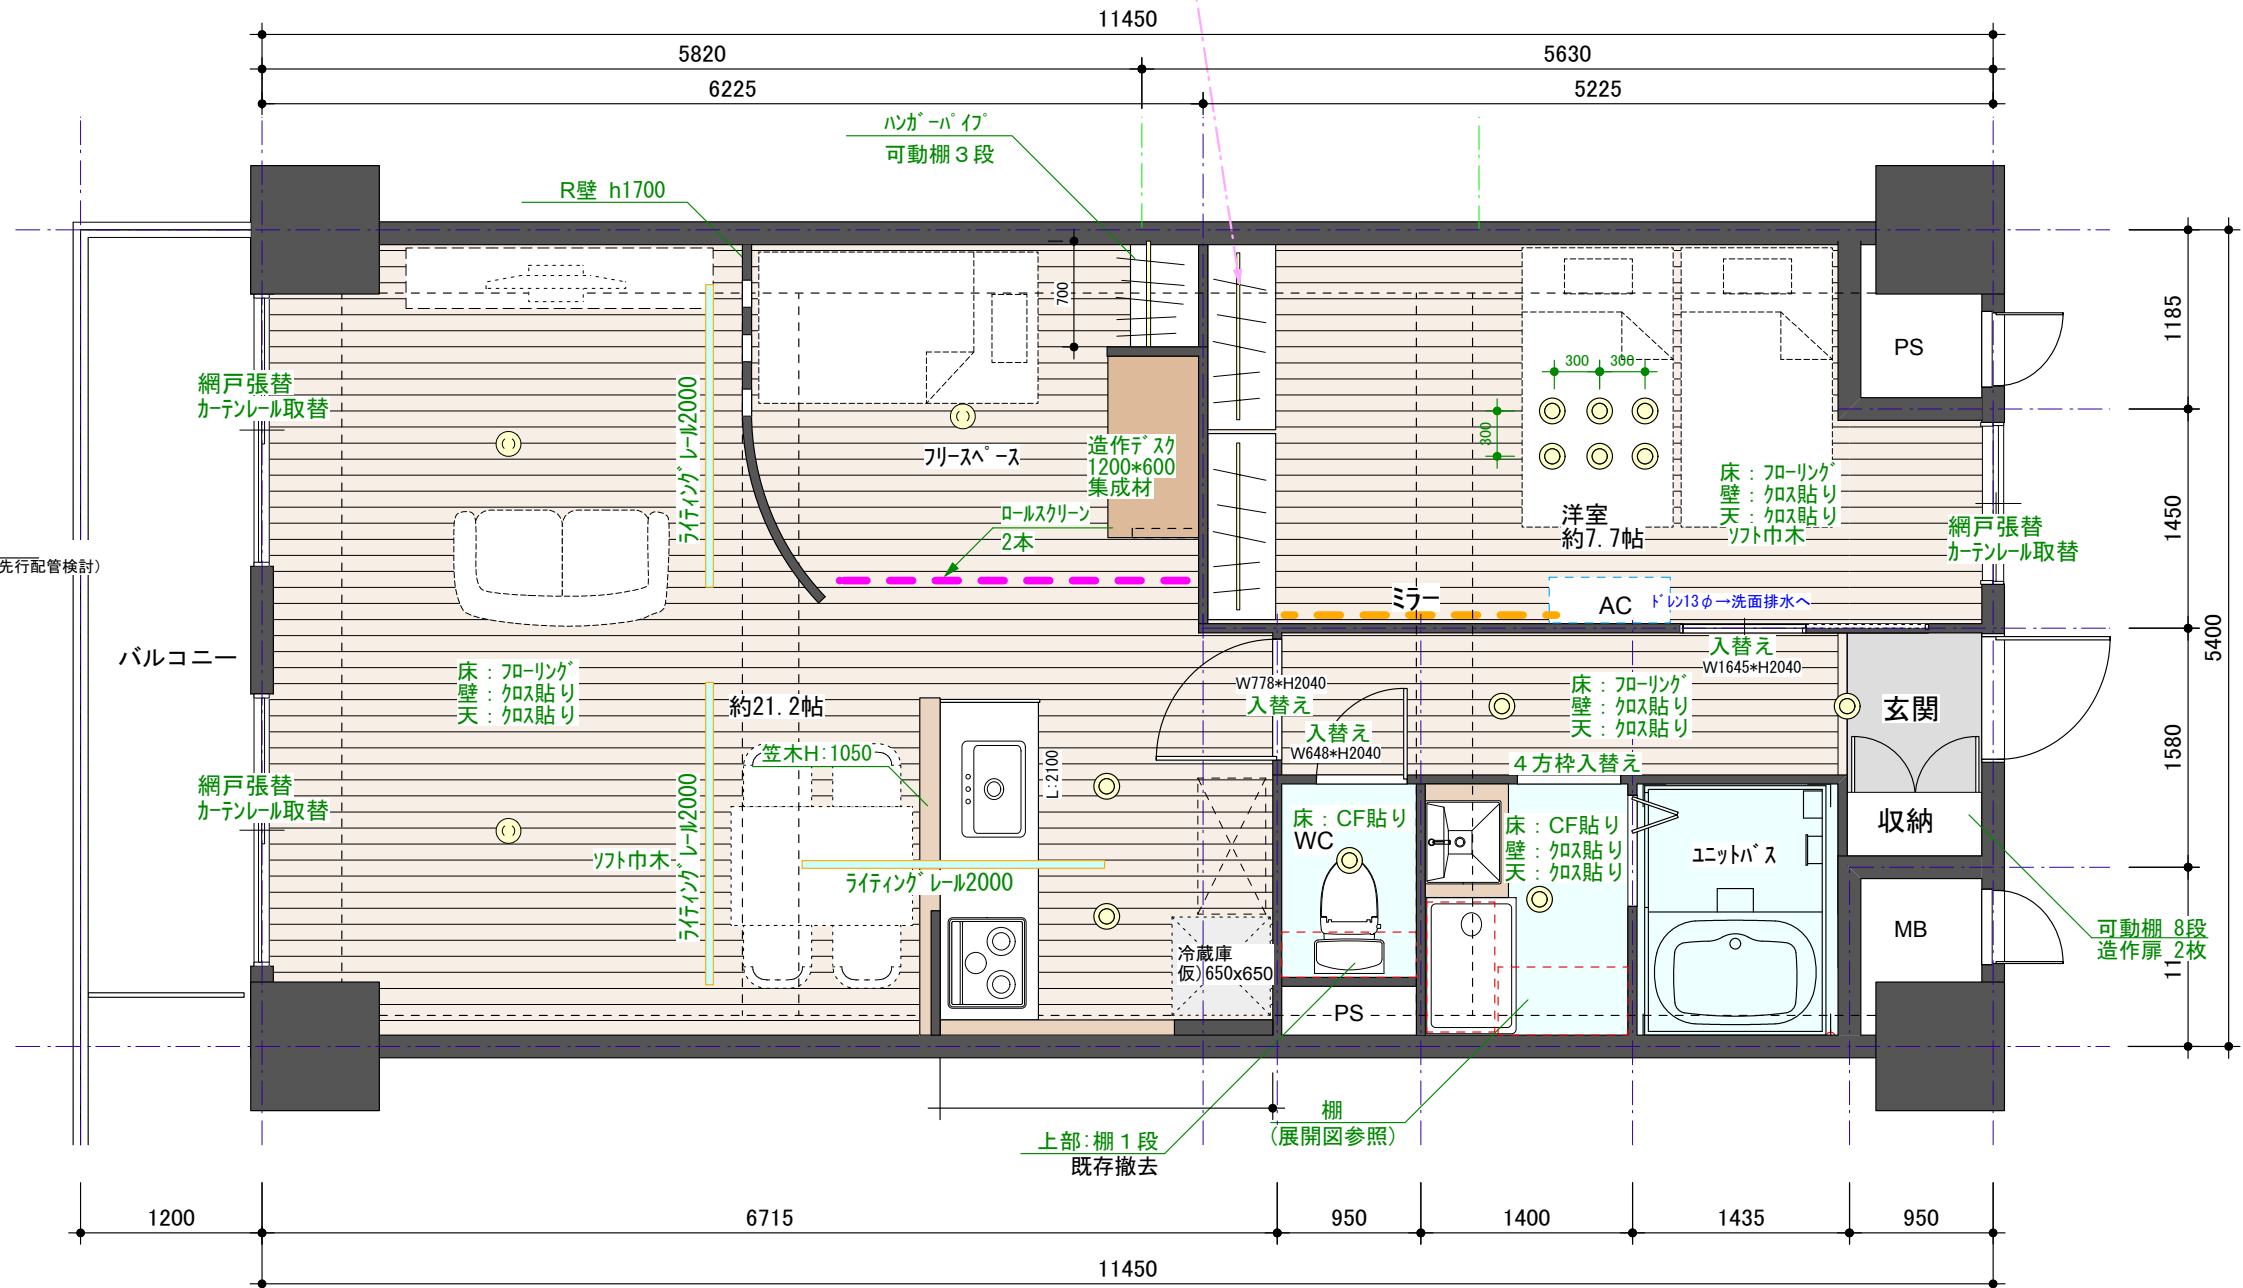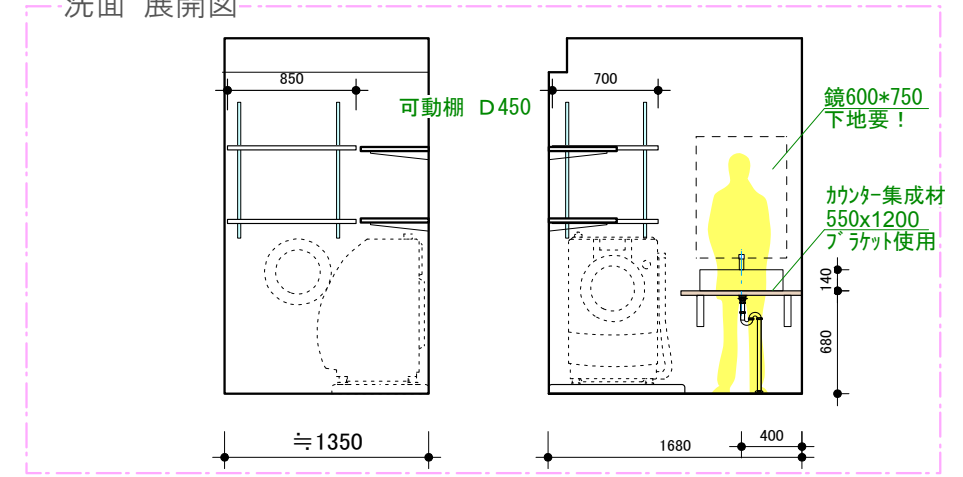

※電気スイッチ系統位置は現状による制限が出る場合があります。