


- マンション北堀江 改装工事 -

S:1=50

Before

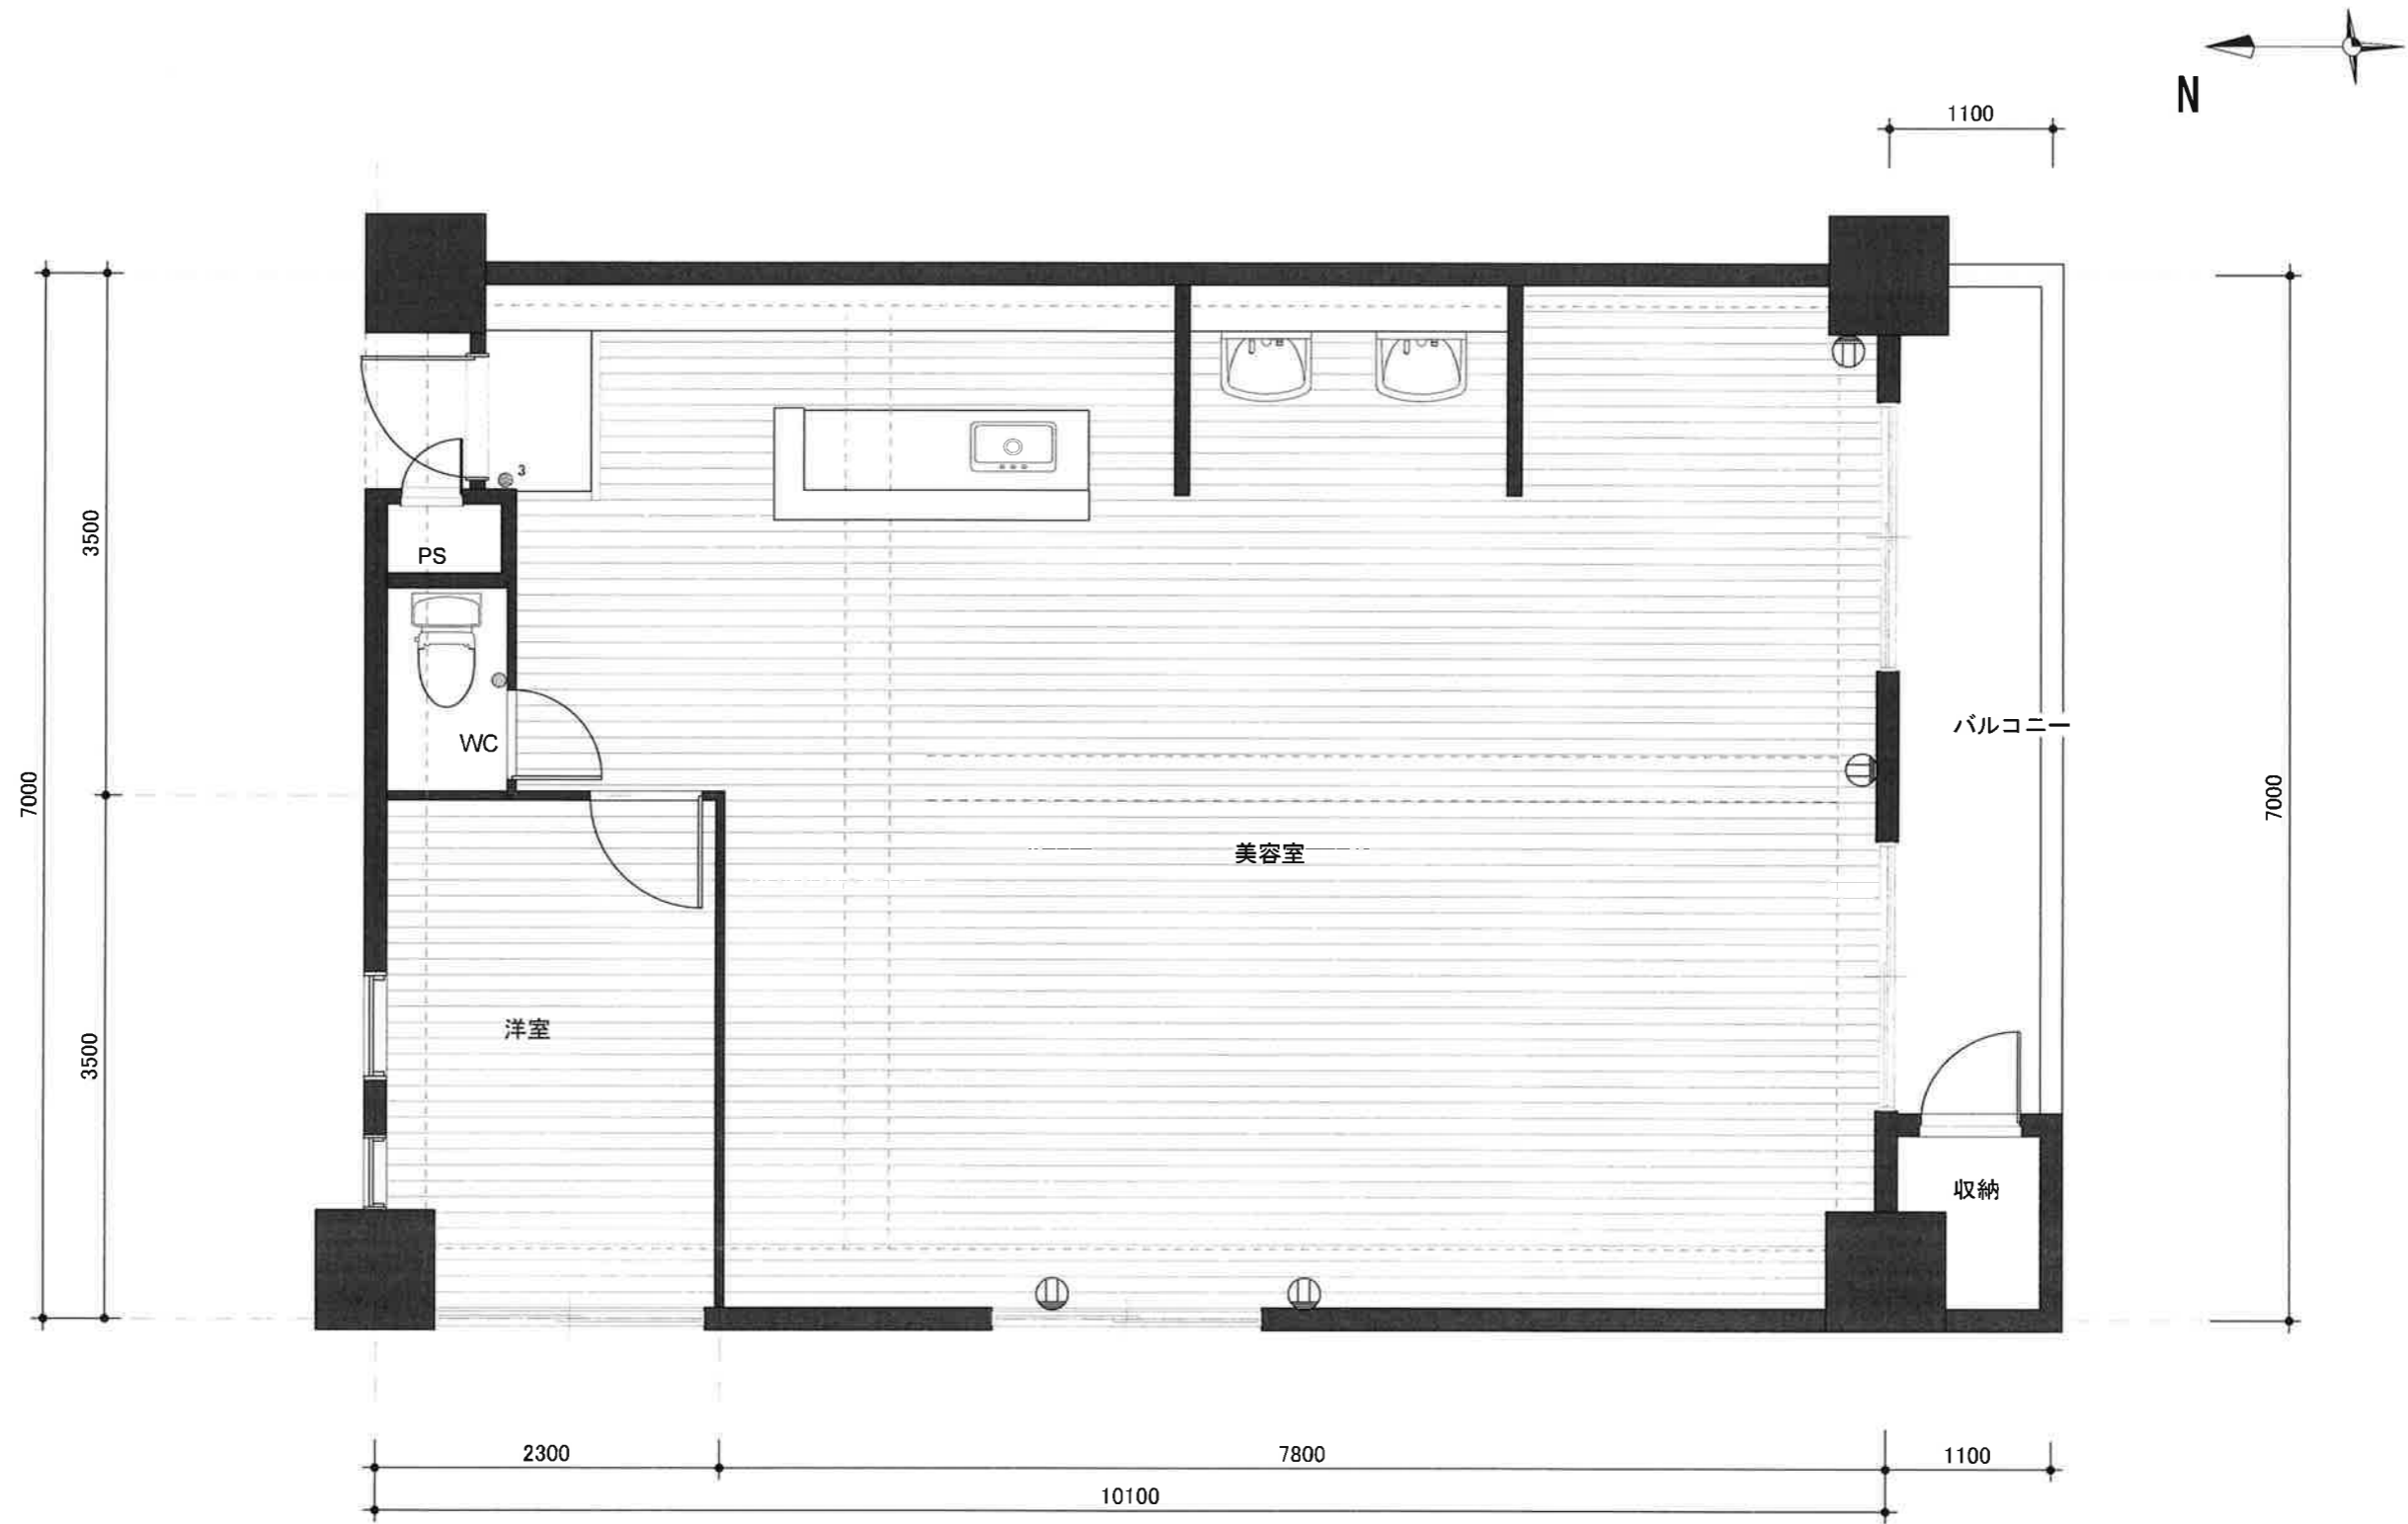

マンション北堀江 改装工事

S:1=50


After

照明器具凡例(特記なきものは下記とする)

○	シーリングライト
⊙	引掛けシーリング(照明お客様支給)
⊖	ペンダントライト
◎	ダウンライト
⊙	ブラケットライト
△	スポットライト
Ⓢ	感知器(熱・煙)
Ⓜ	分電盤
Ⓜ	換気扇

配線器具凡例(特記なきものは下記とする)



⊖	埋込片切スイッチ	H:FL+1250
⊖ ₃	" 3路 "	"
i	インターホン	"
Ⓜ	" コンセント2コ口	H:FL+ 250
Ⓜ ^E	" コンセント2コ口(アース)	"
Ⓜ	既存コンセント	"
TV	埋込テレビコンセント	"
TEL	電話ジャック	"
R	給湯器リモコン	"
GAS	ガスコンセント	"

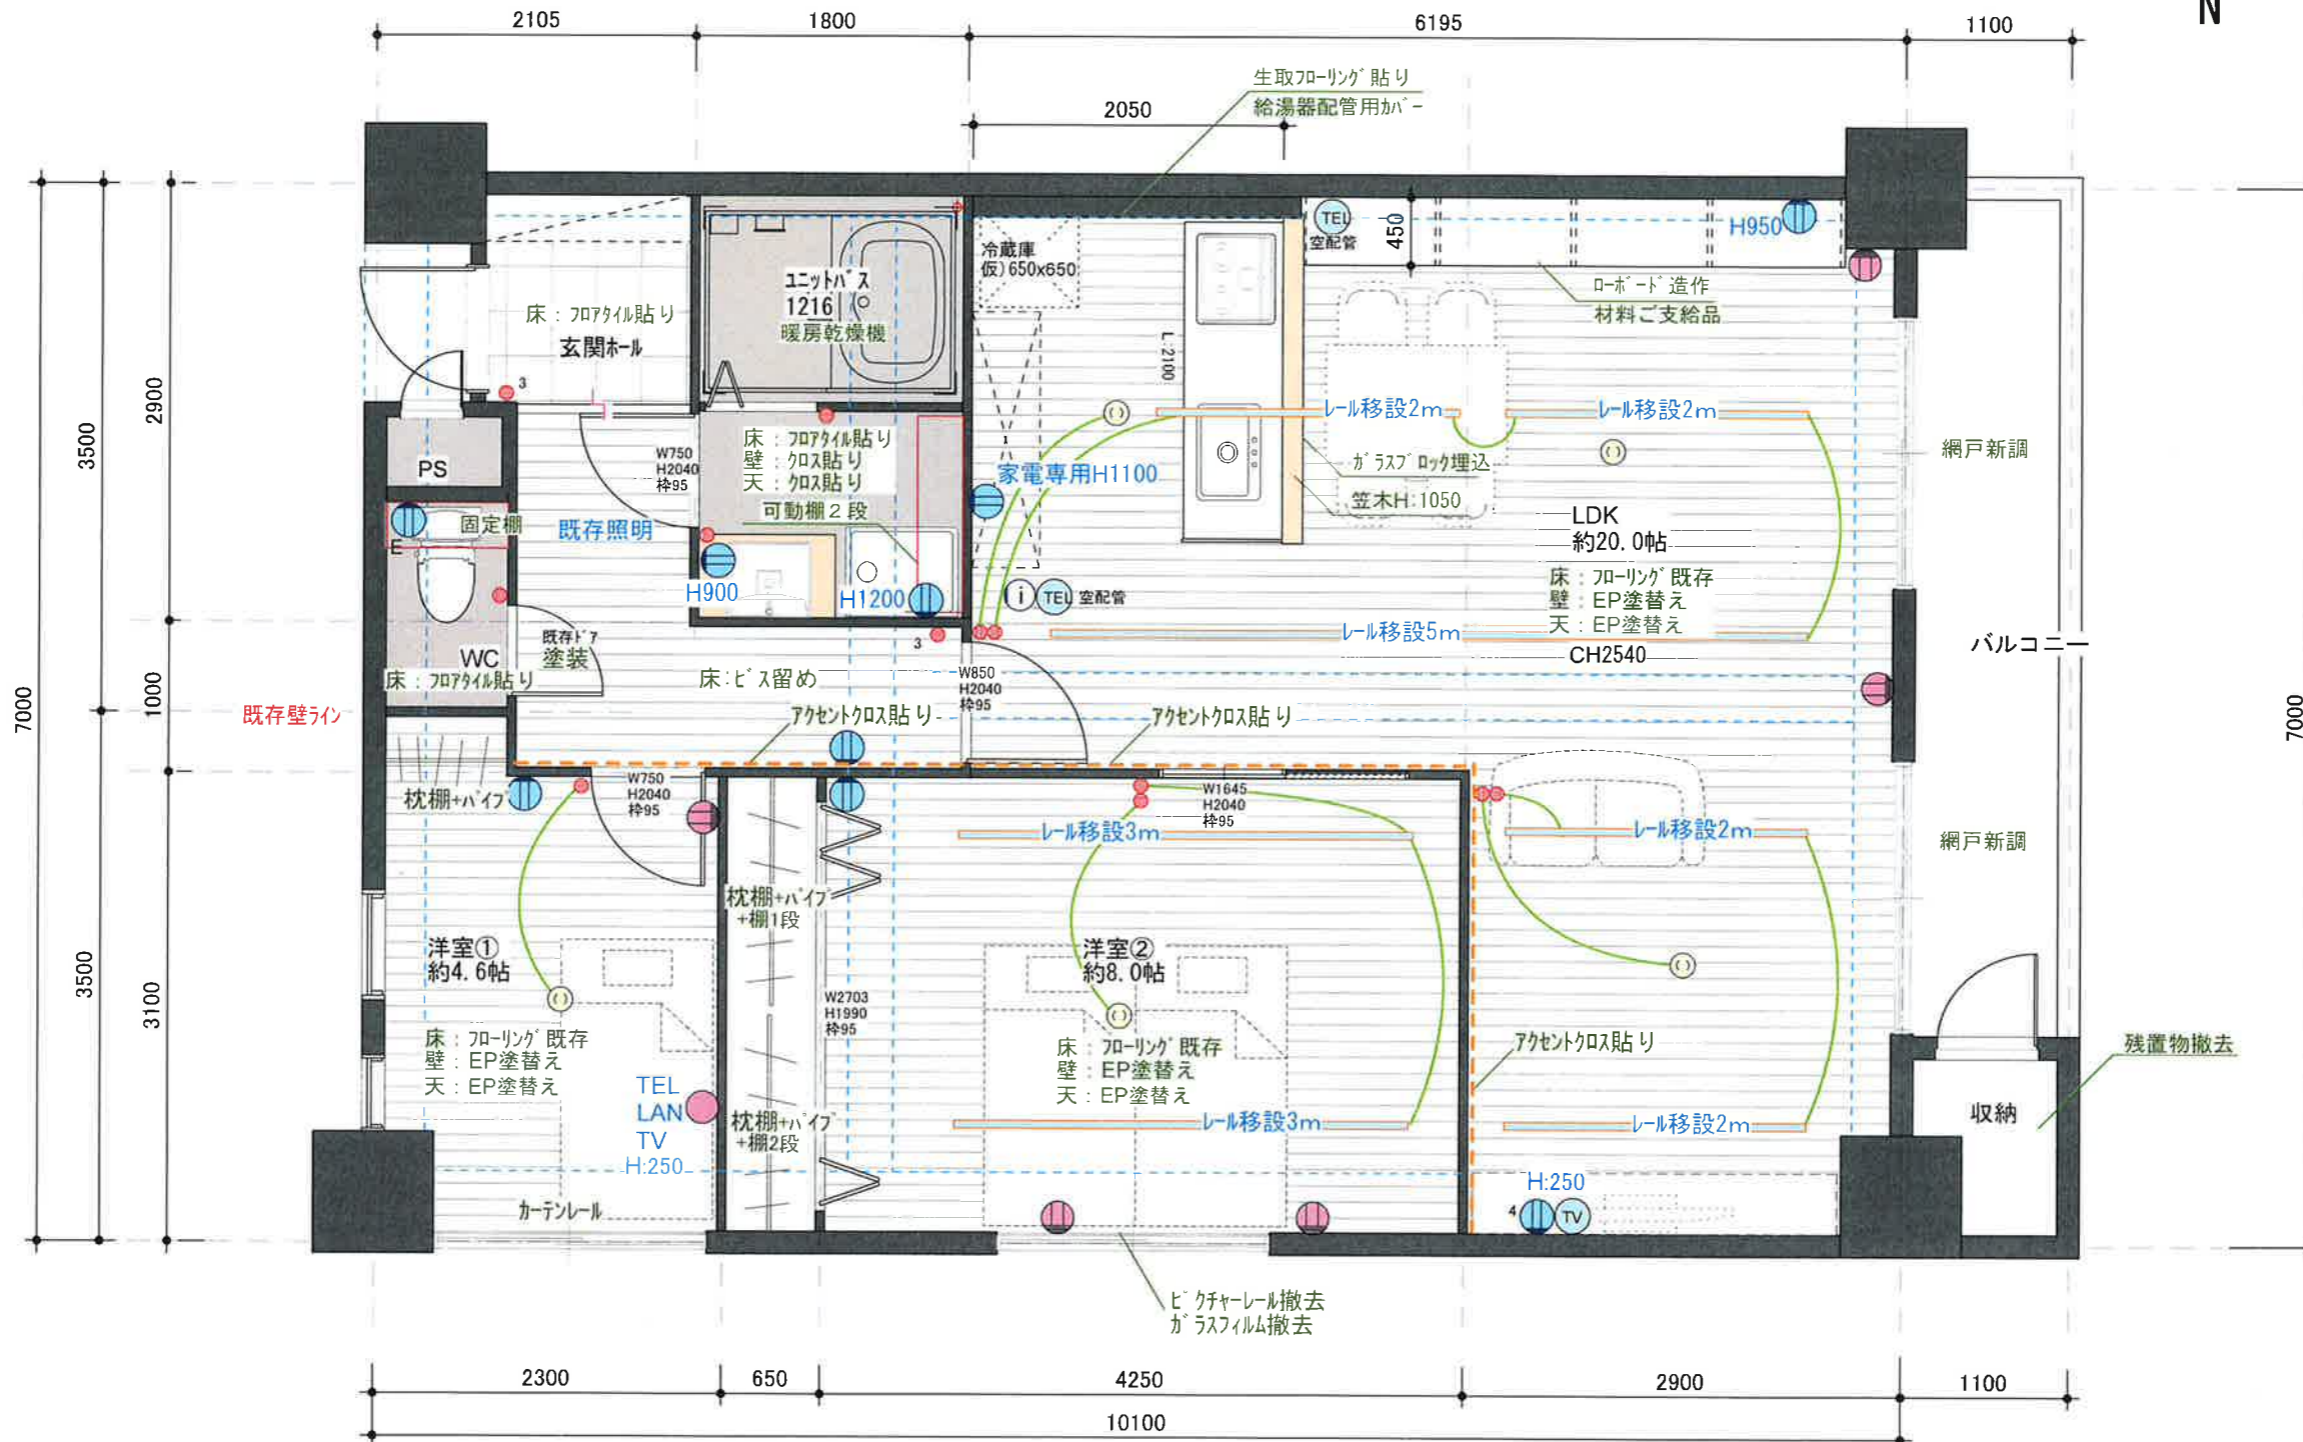


- マンション北堀江 改装工事 -

S:1=50


洋室② 収納立面図

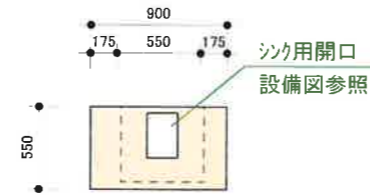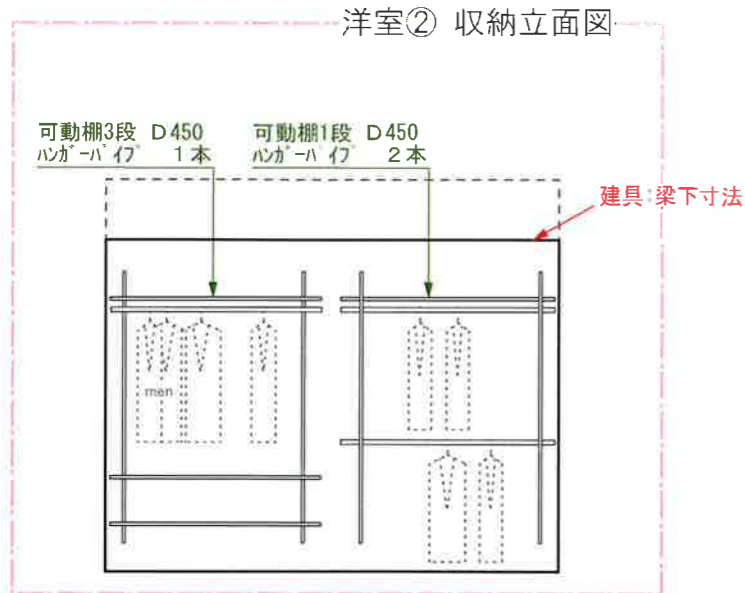

洗面 展開図

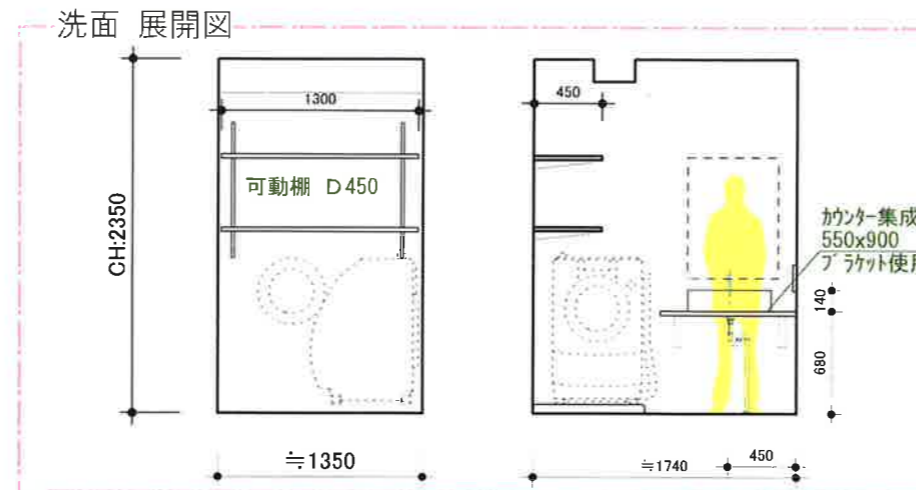

リビング 展開図

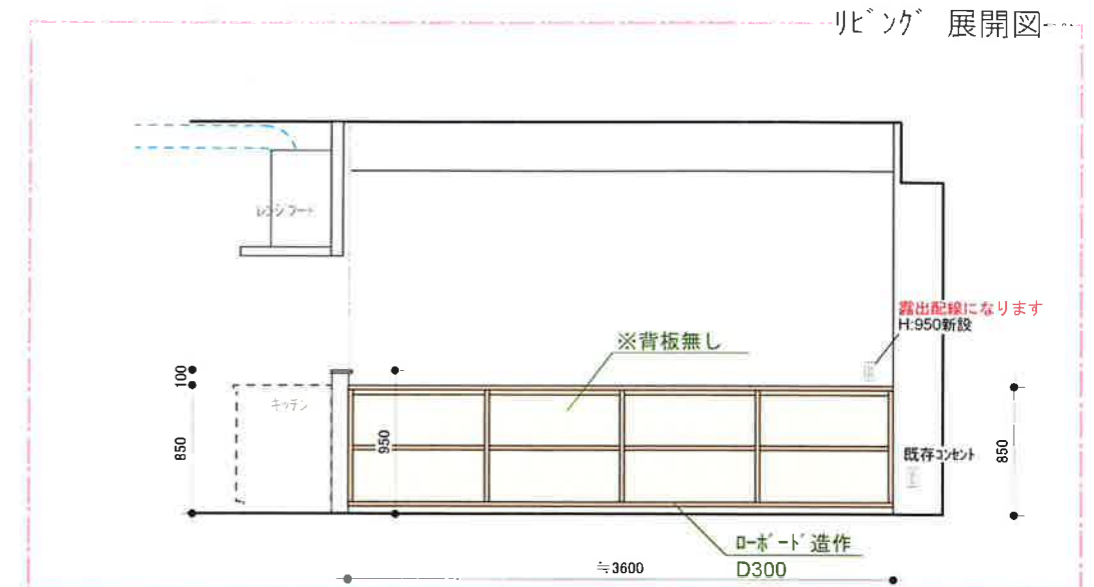

キッチン 展開図

