



- リノベーション工事 -
 S:1=50
 ~パレロワイルの家~

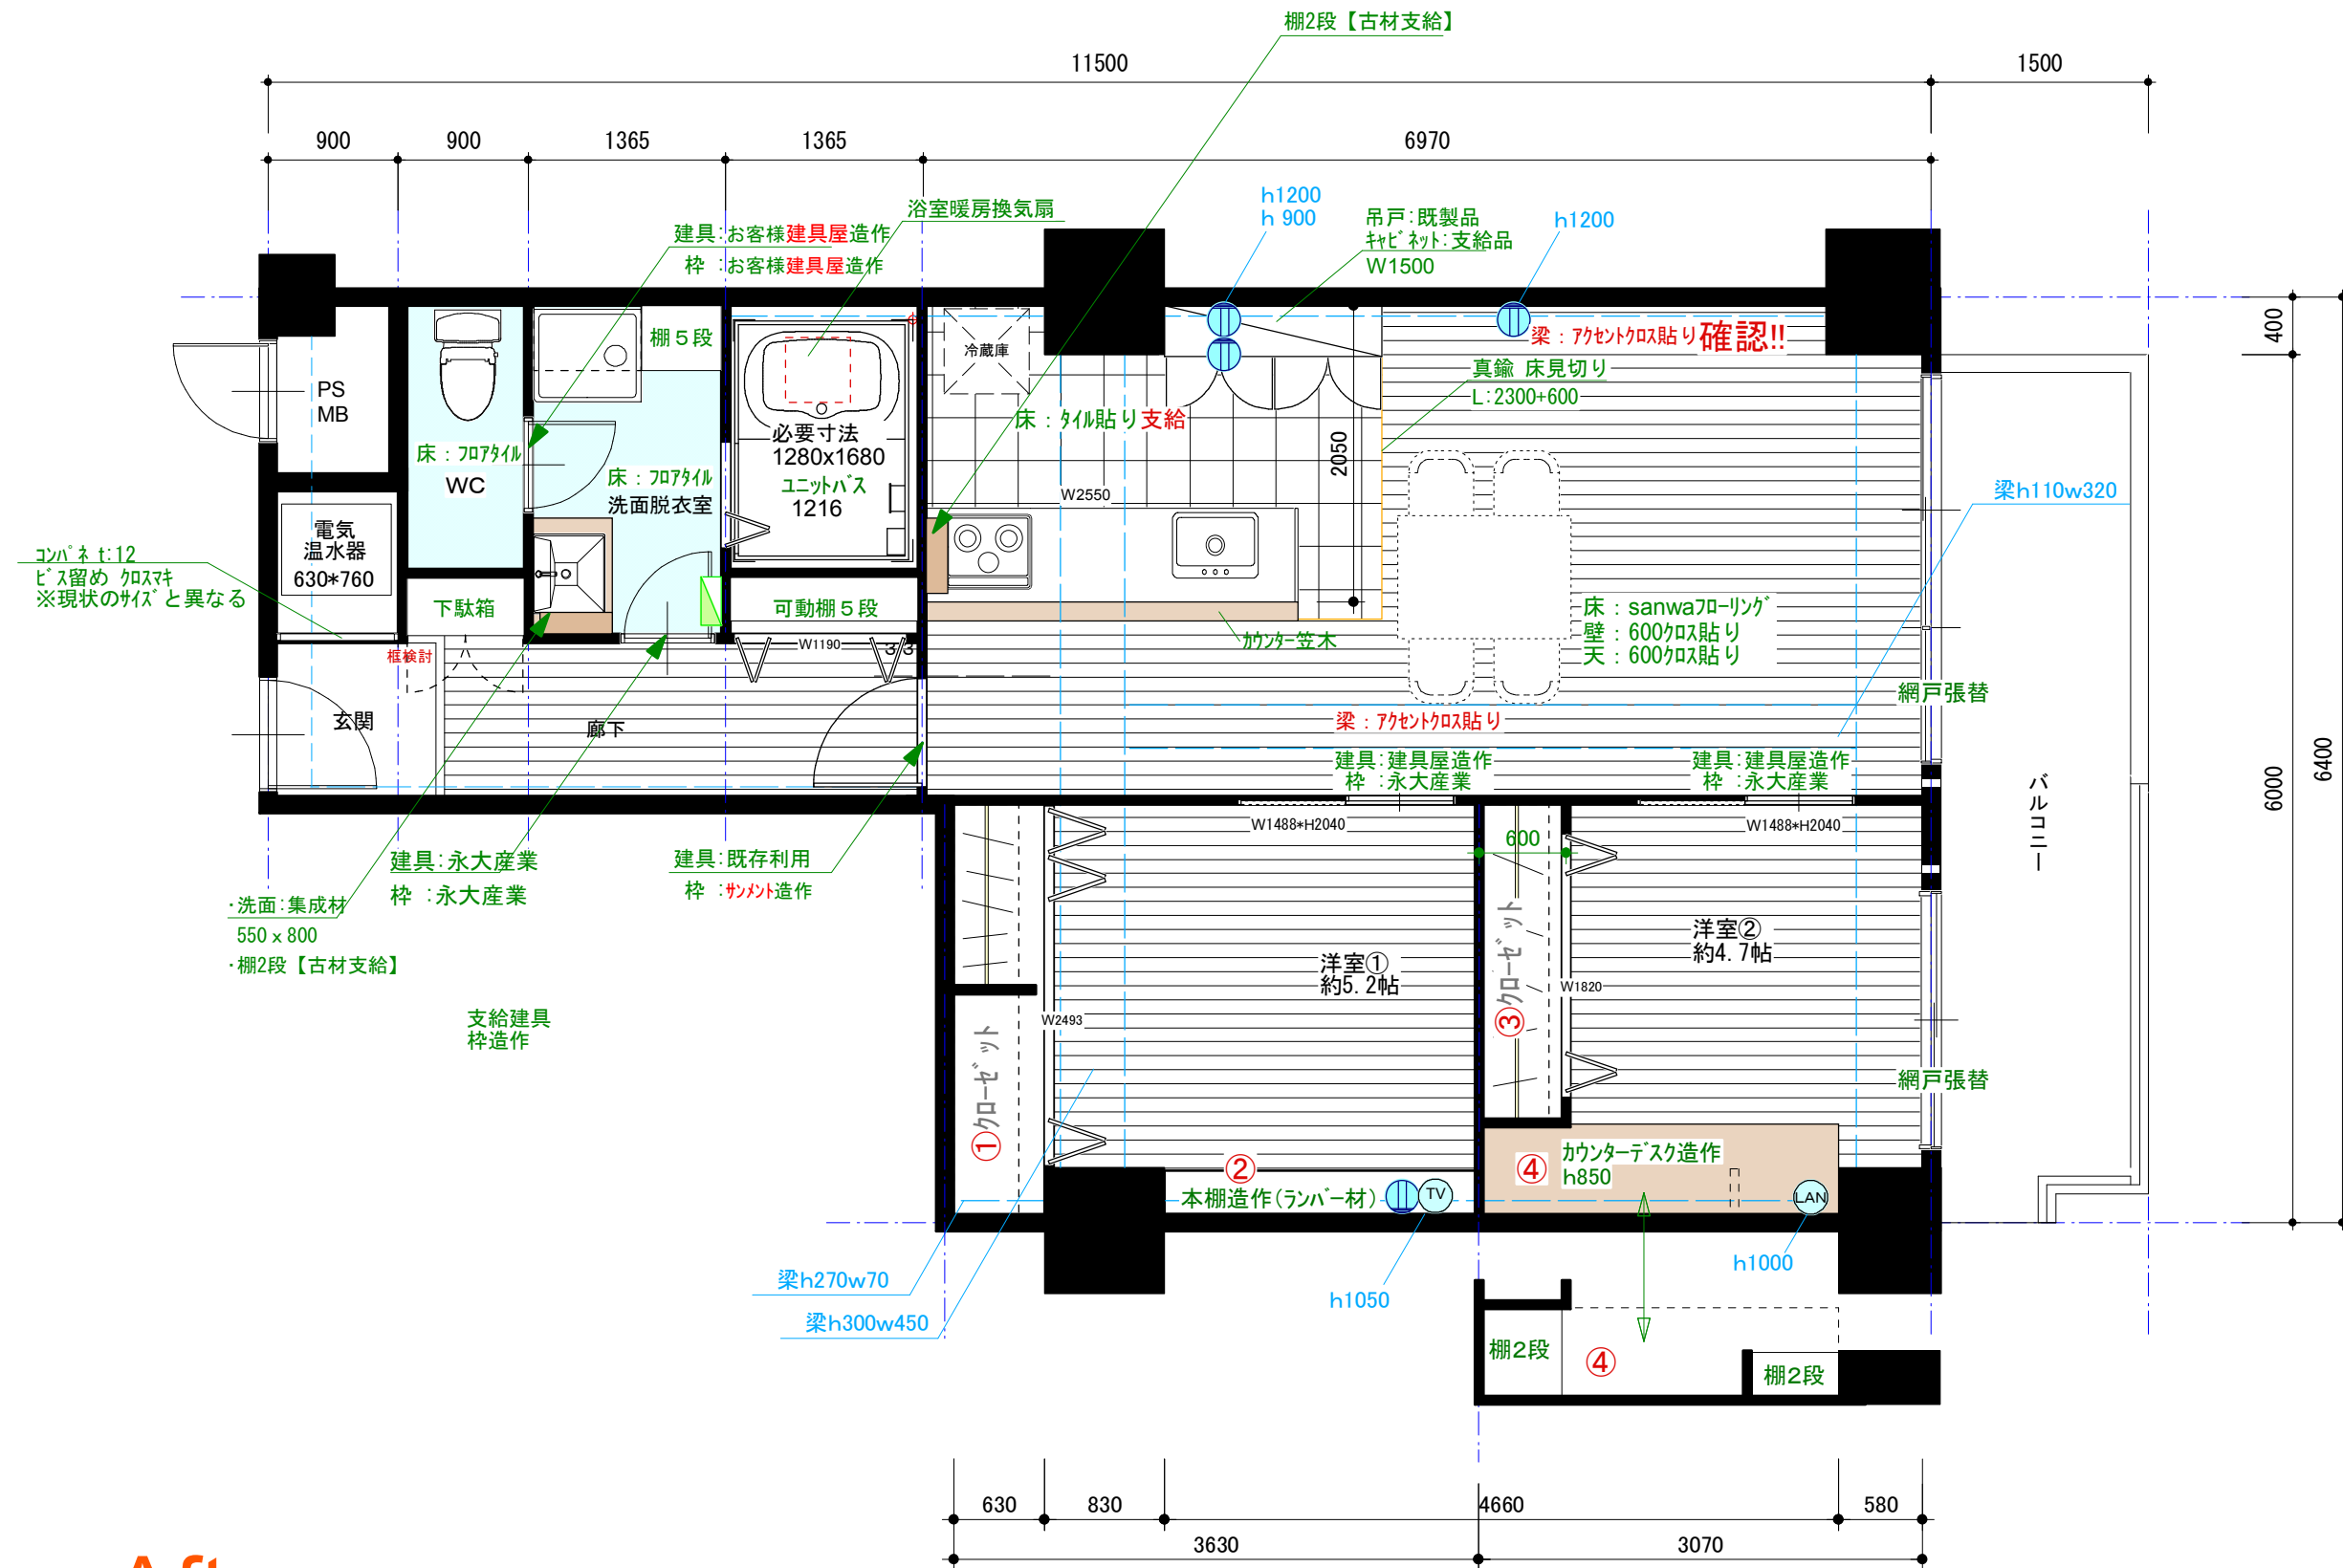

After

- リノベーション工事 -
S:1=50
~パレロワイルの家~

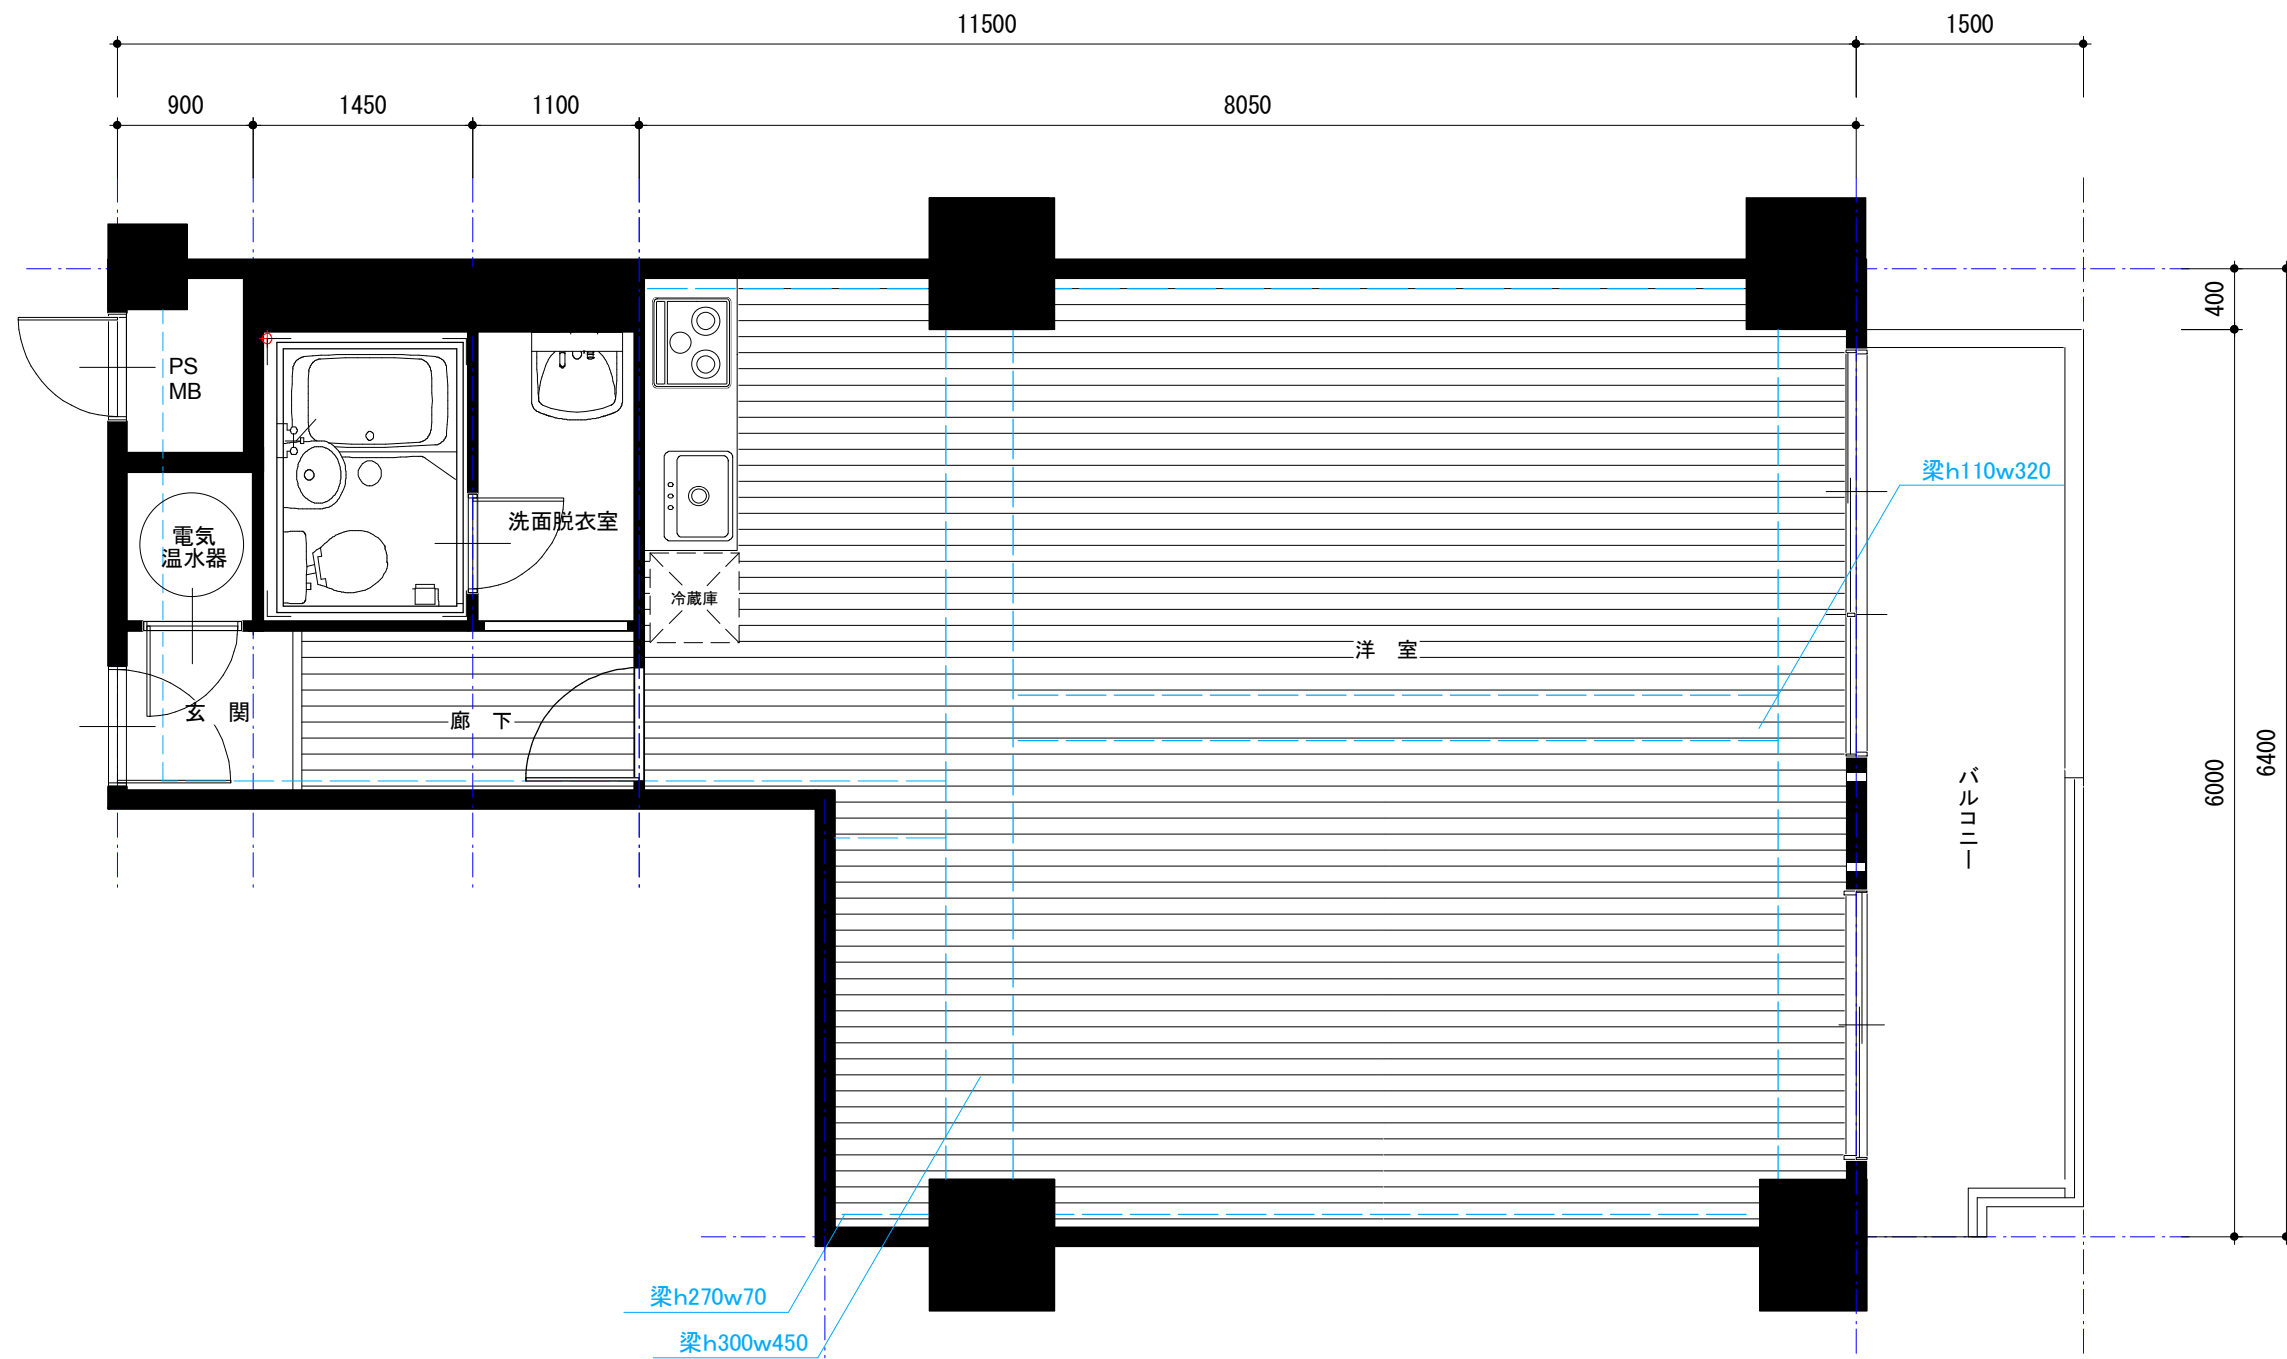

Before

