



ローリーライフ四ツ橋 改装工事

S:1=50


デスク 展開図

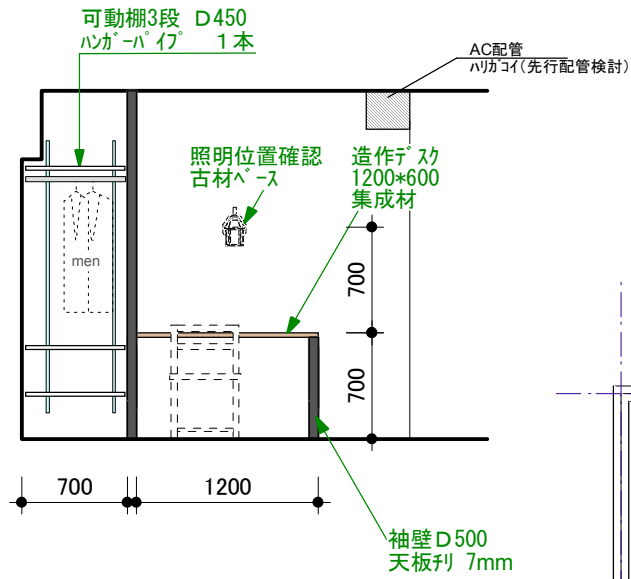




R壁 展開図

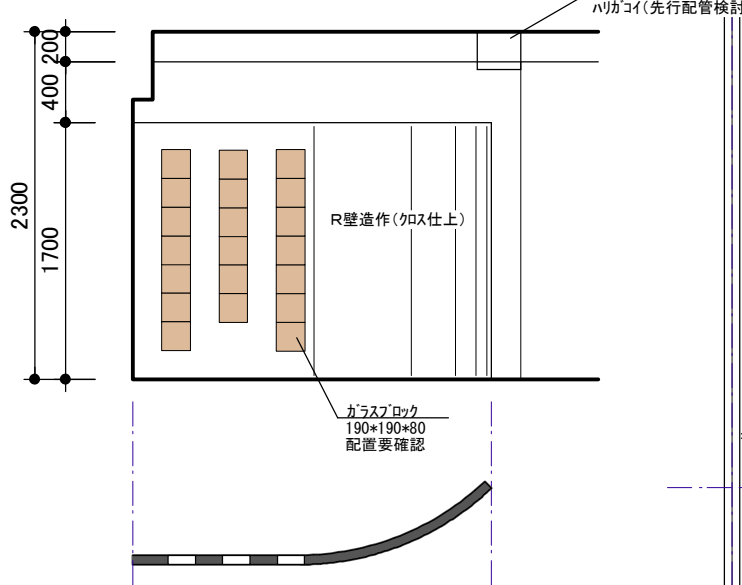

洋室 展開図

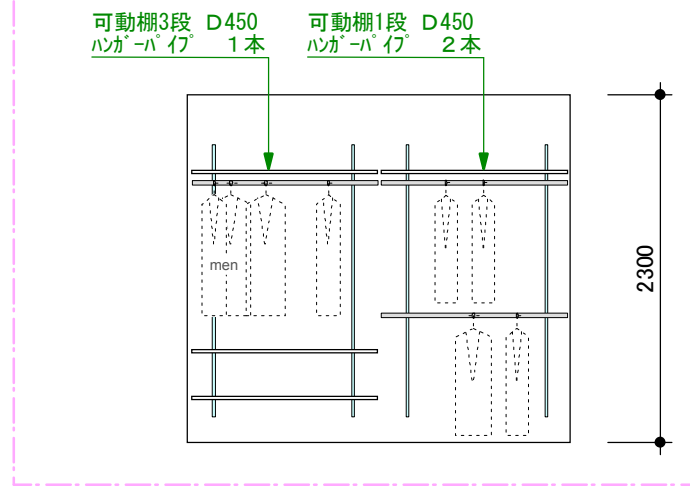

洗面 展開図

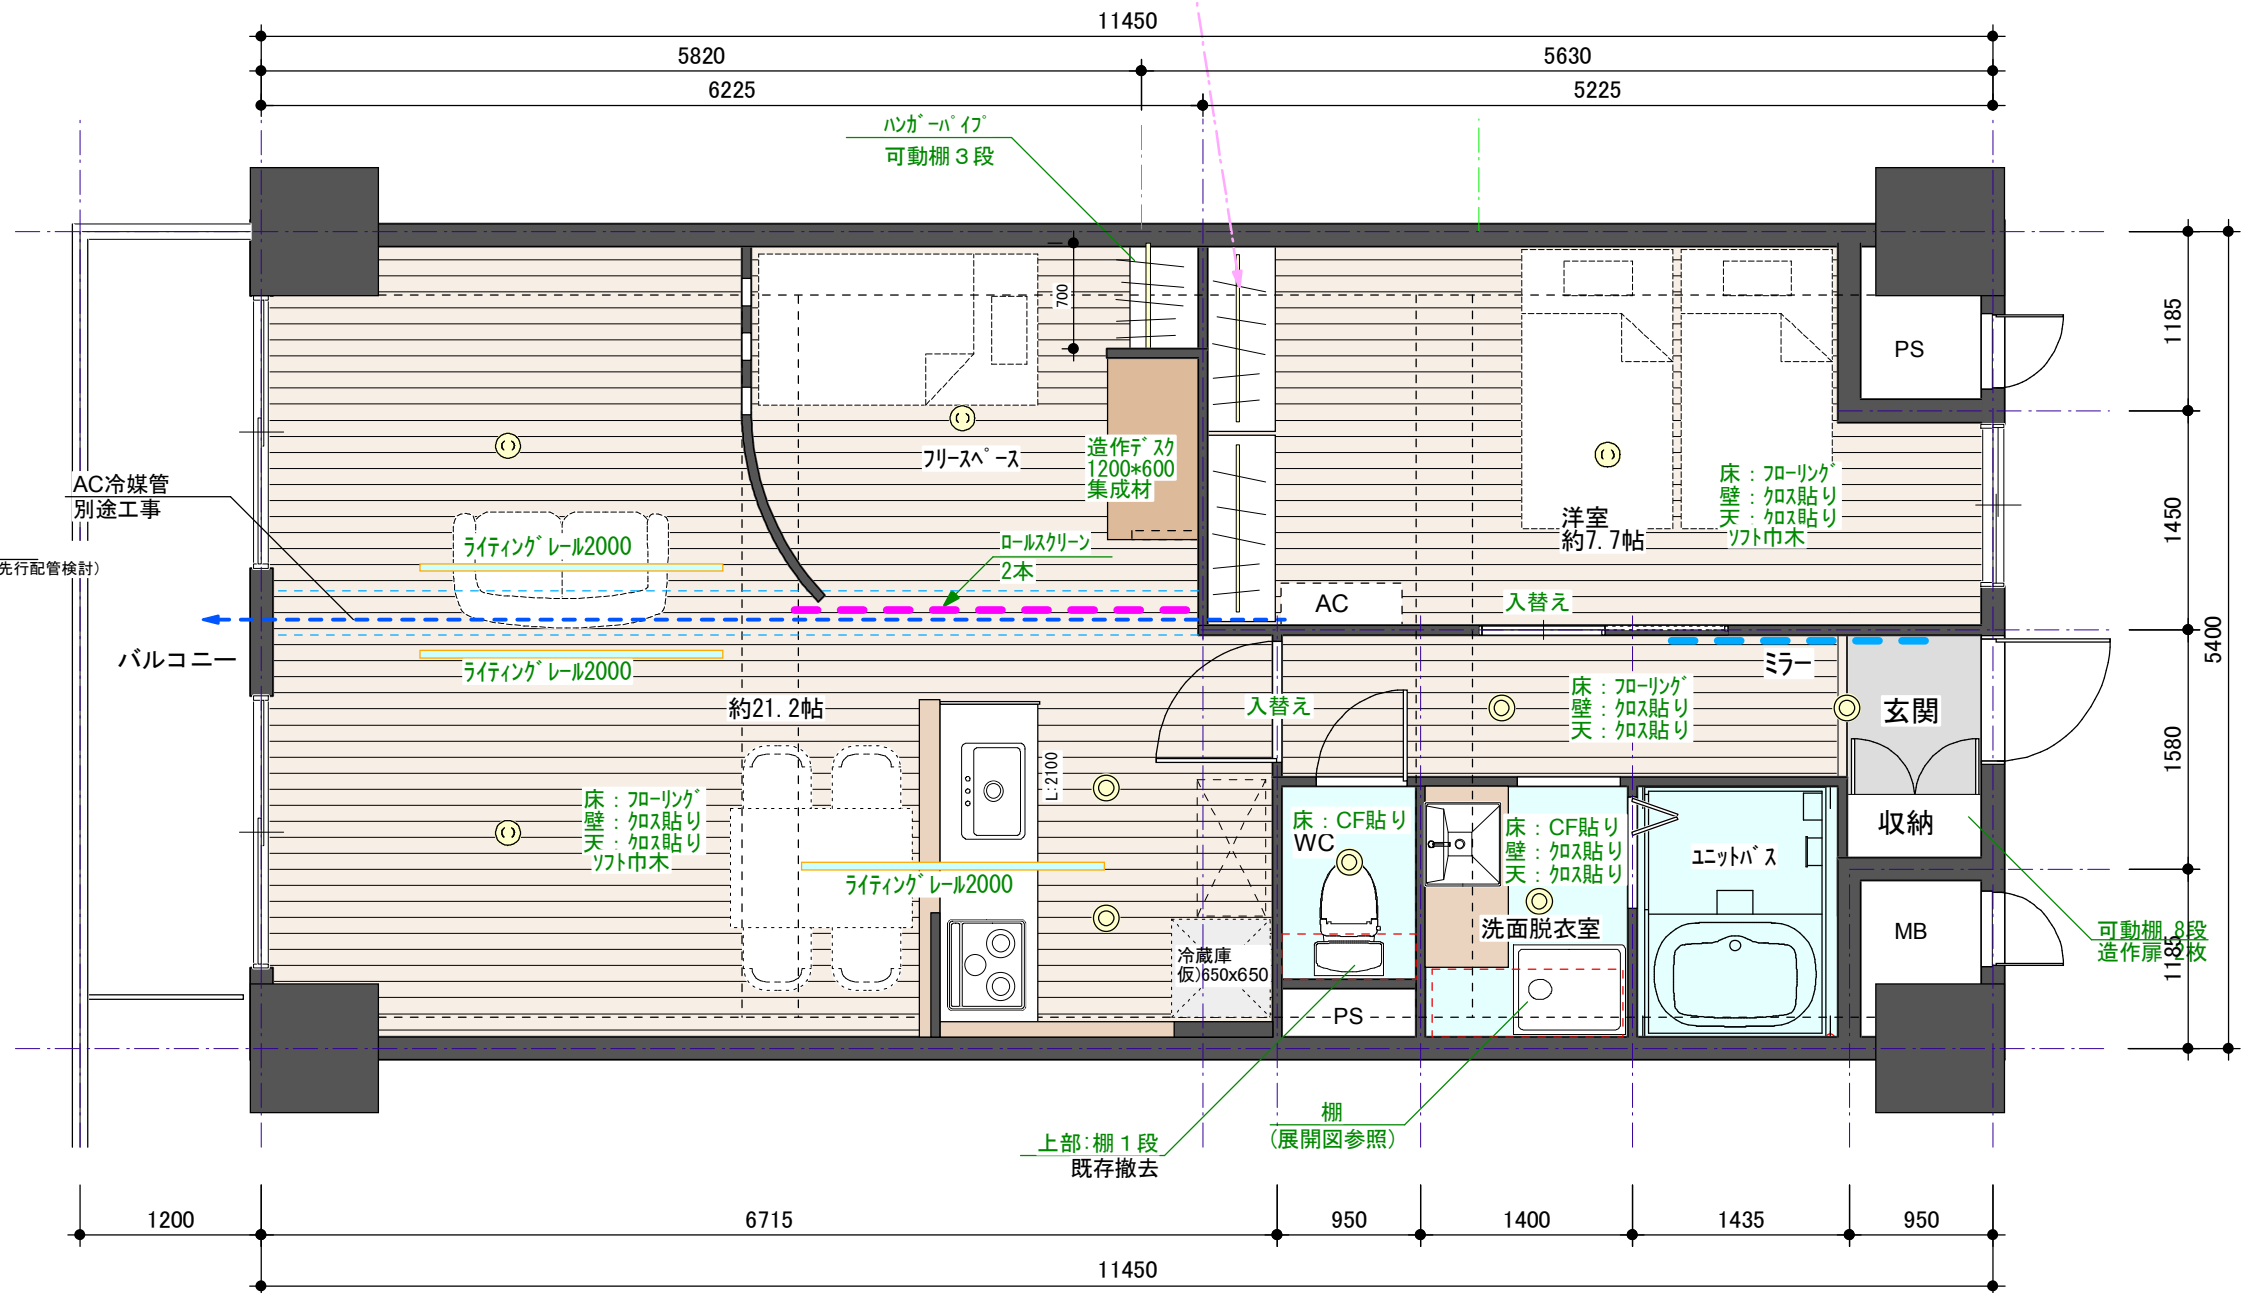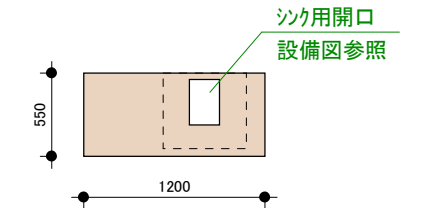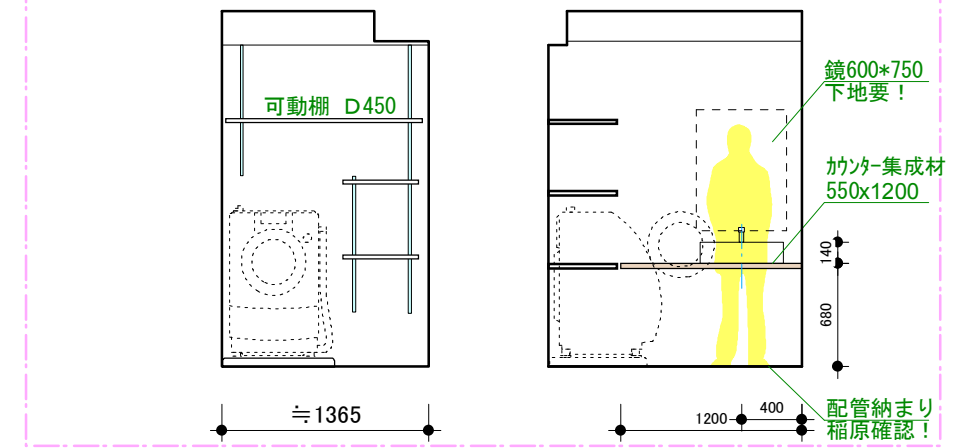

※電気スイッチ系統位置は現状による制限が出る場合があります。